

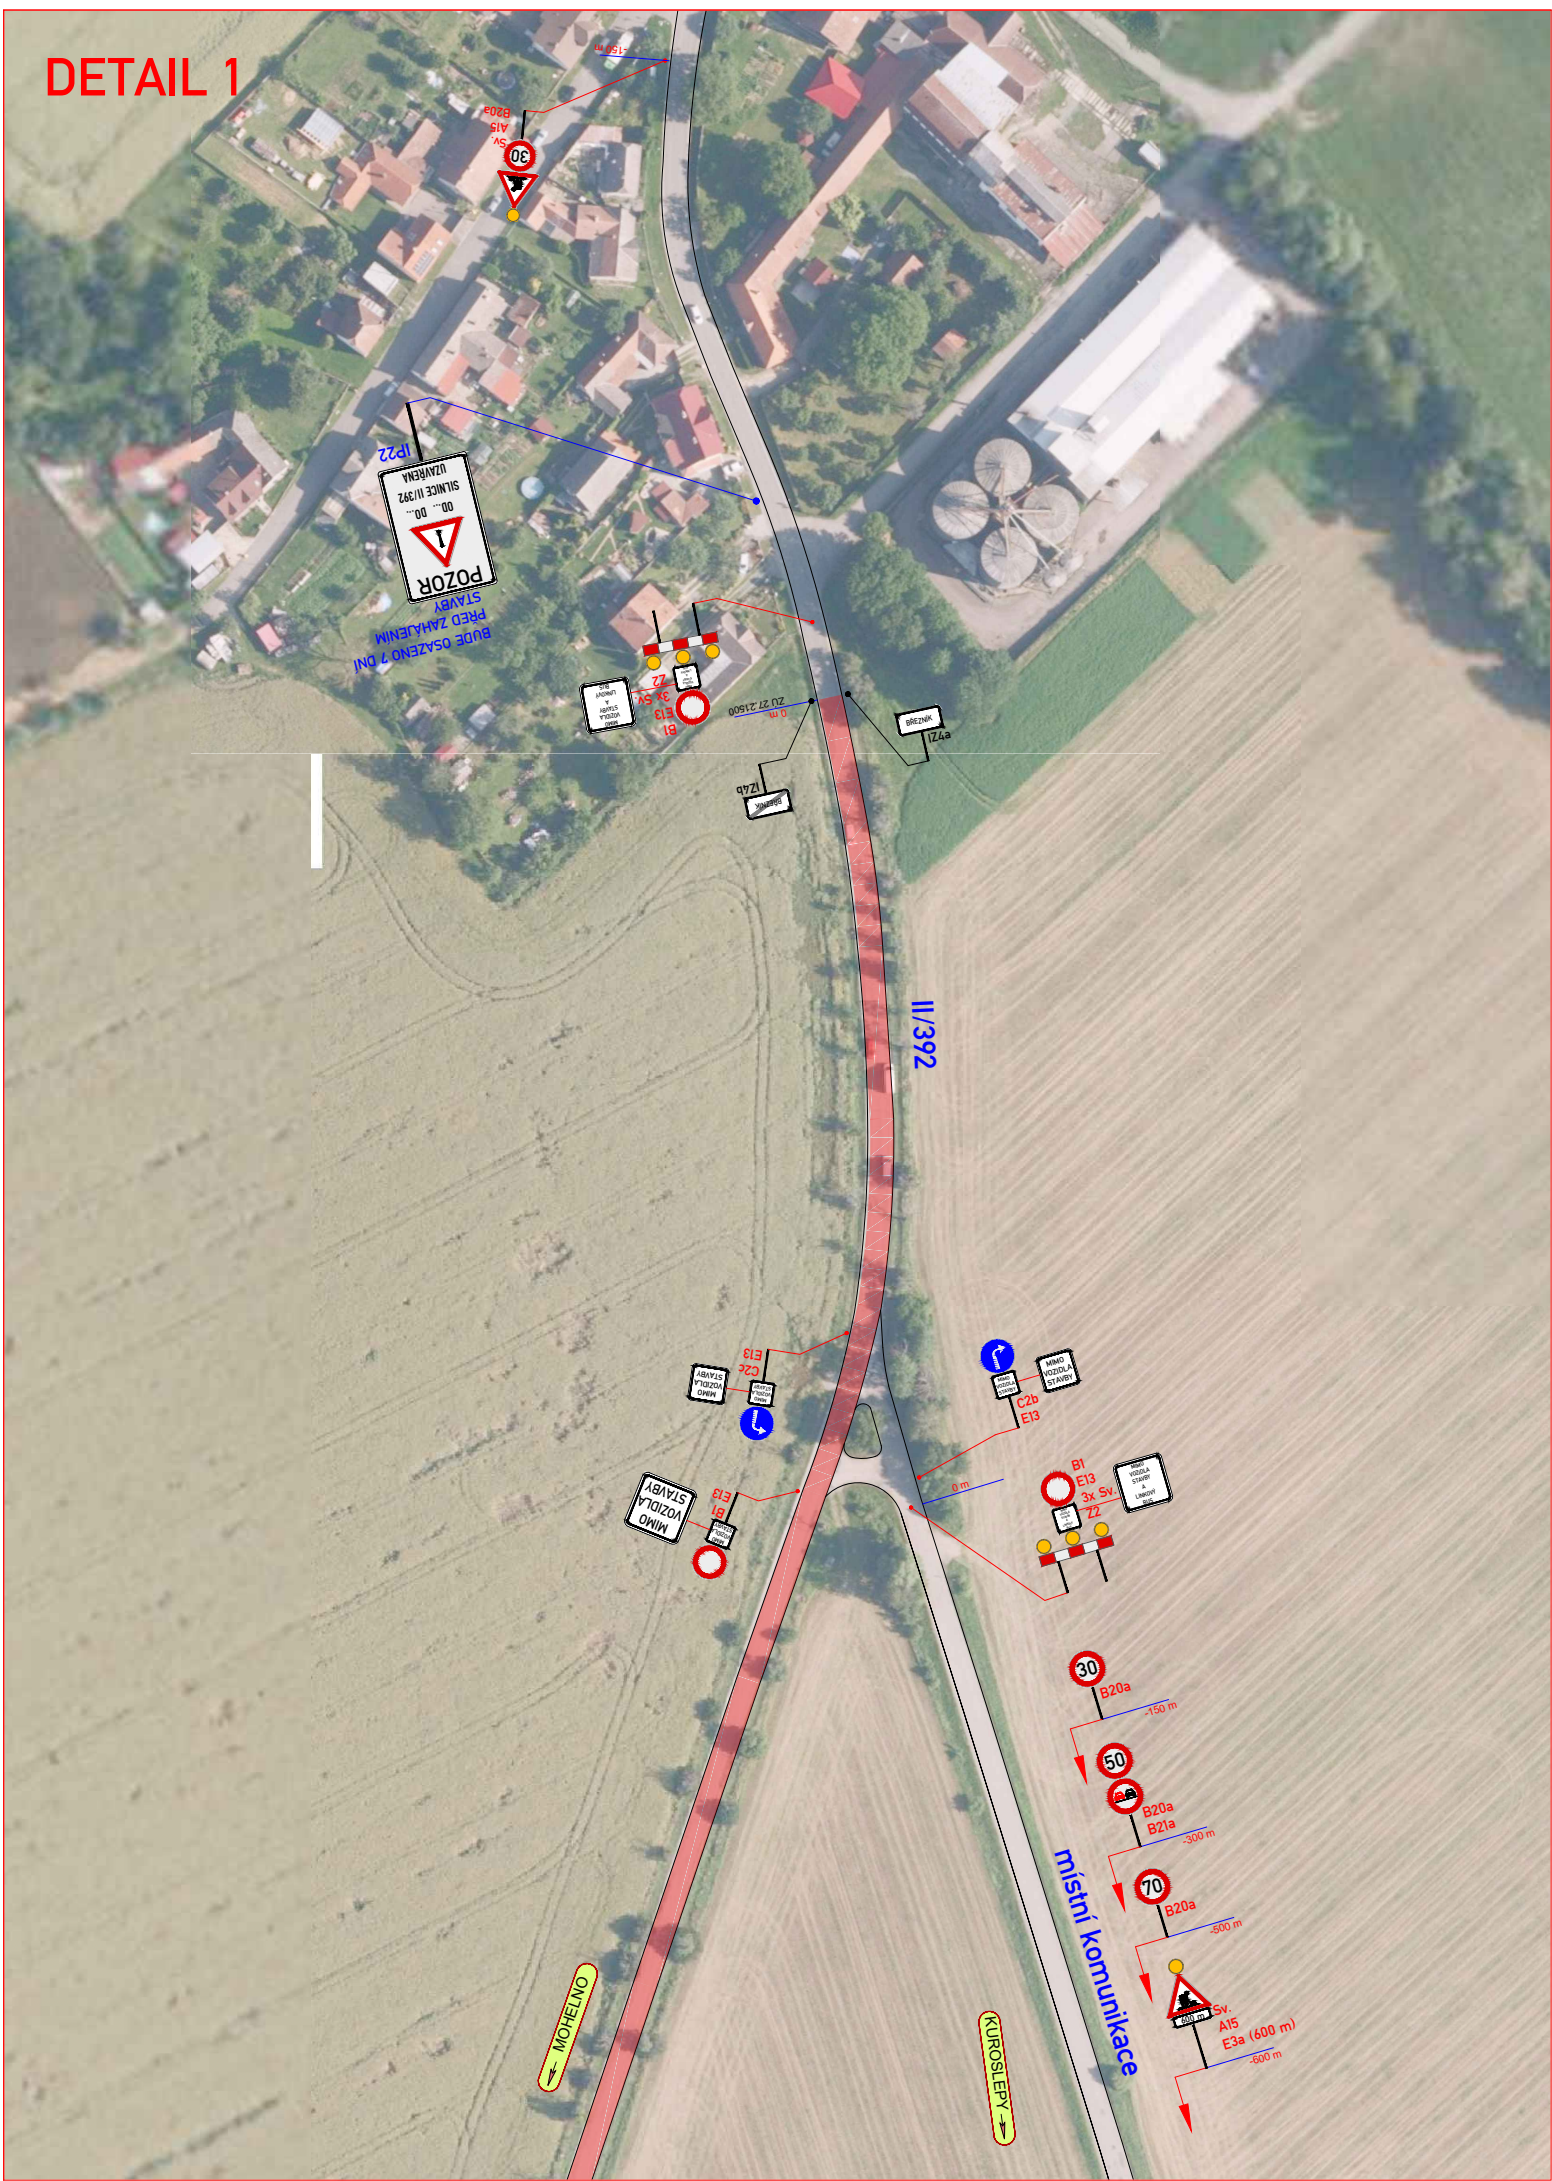


DETAIL 1

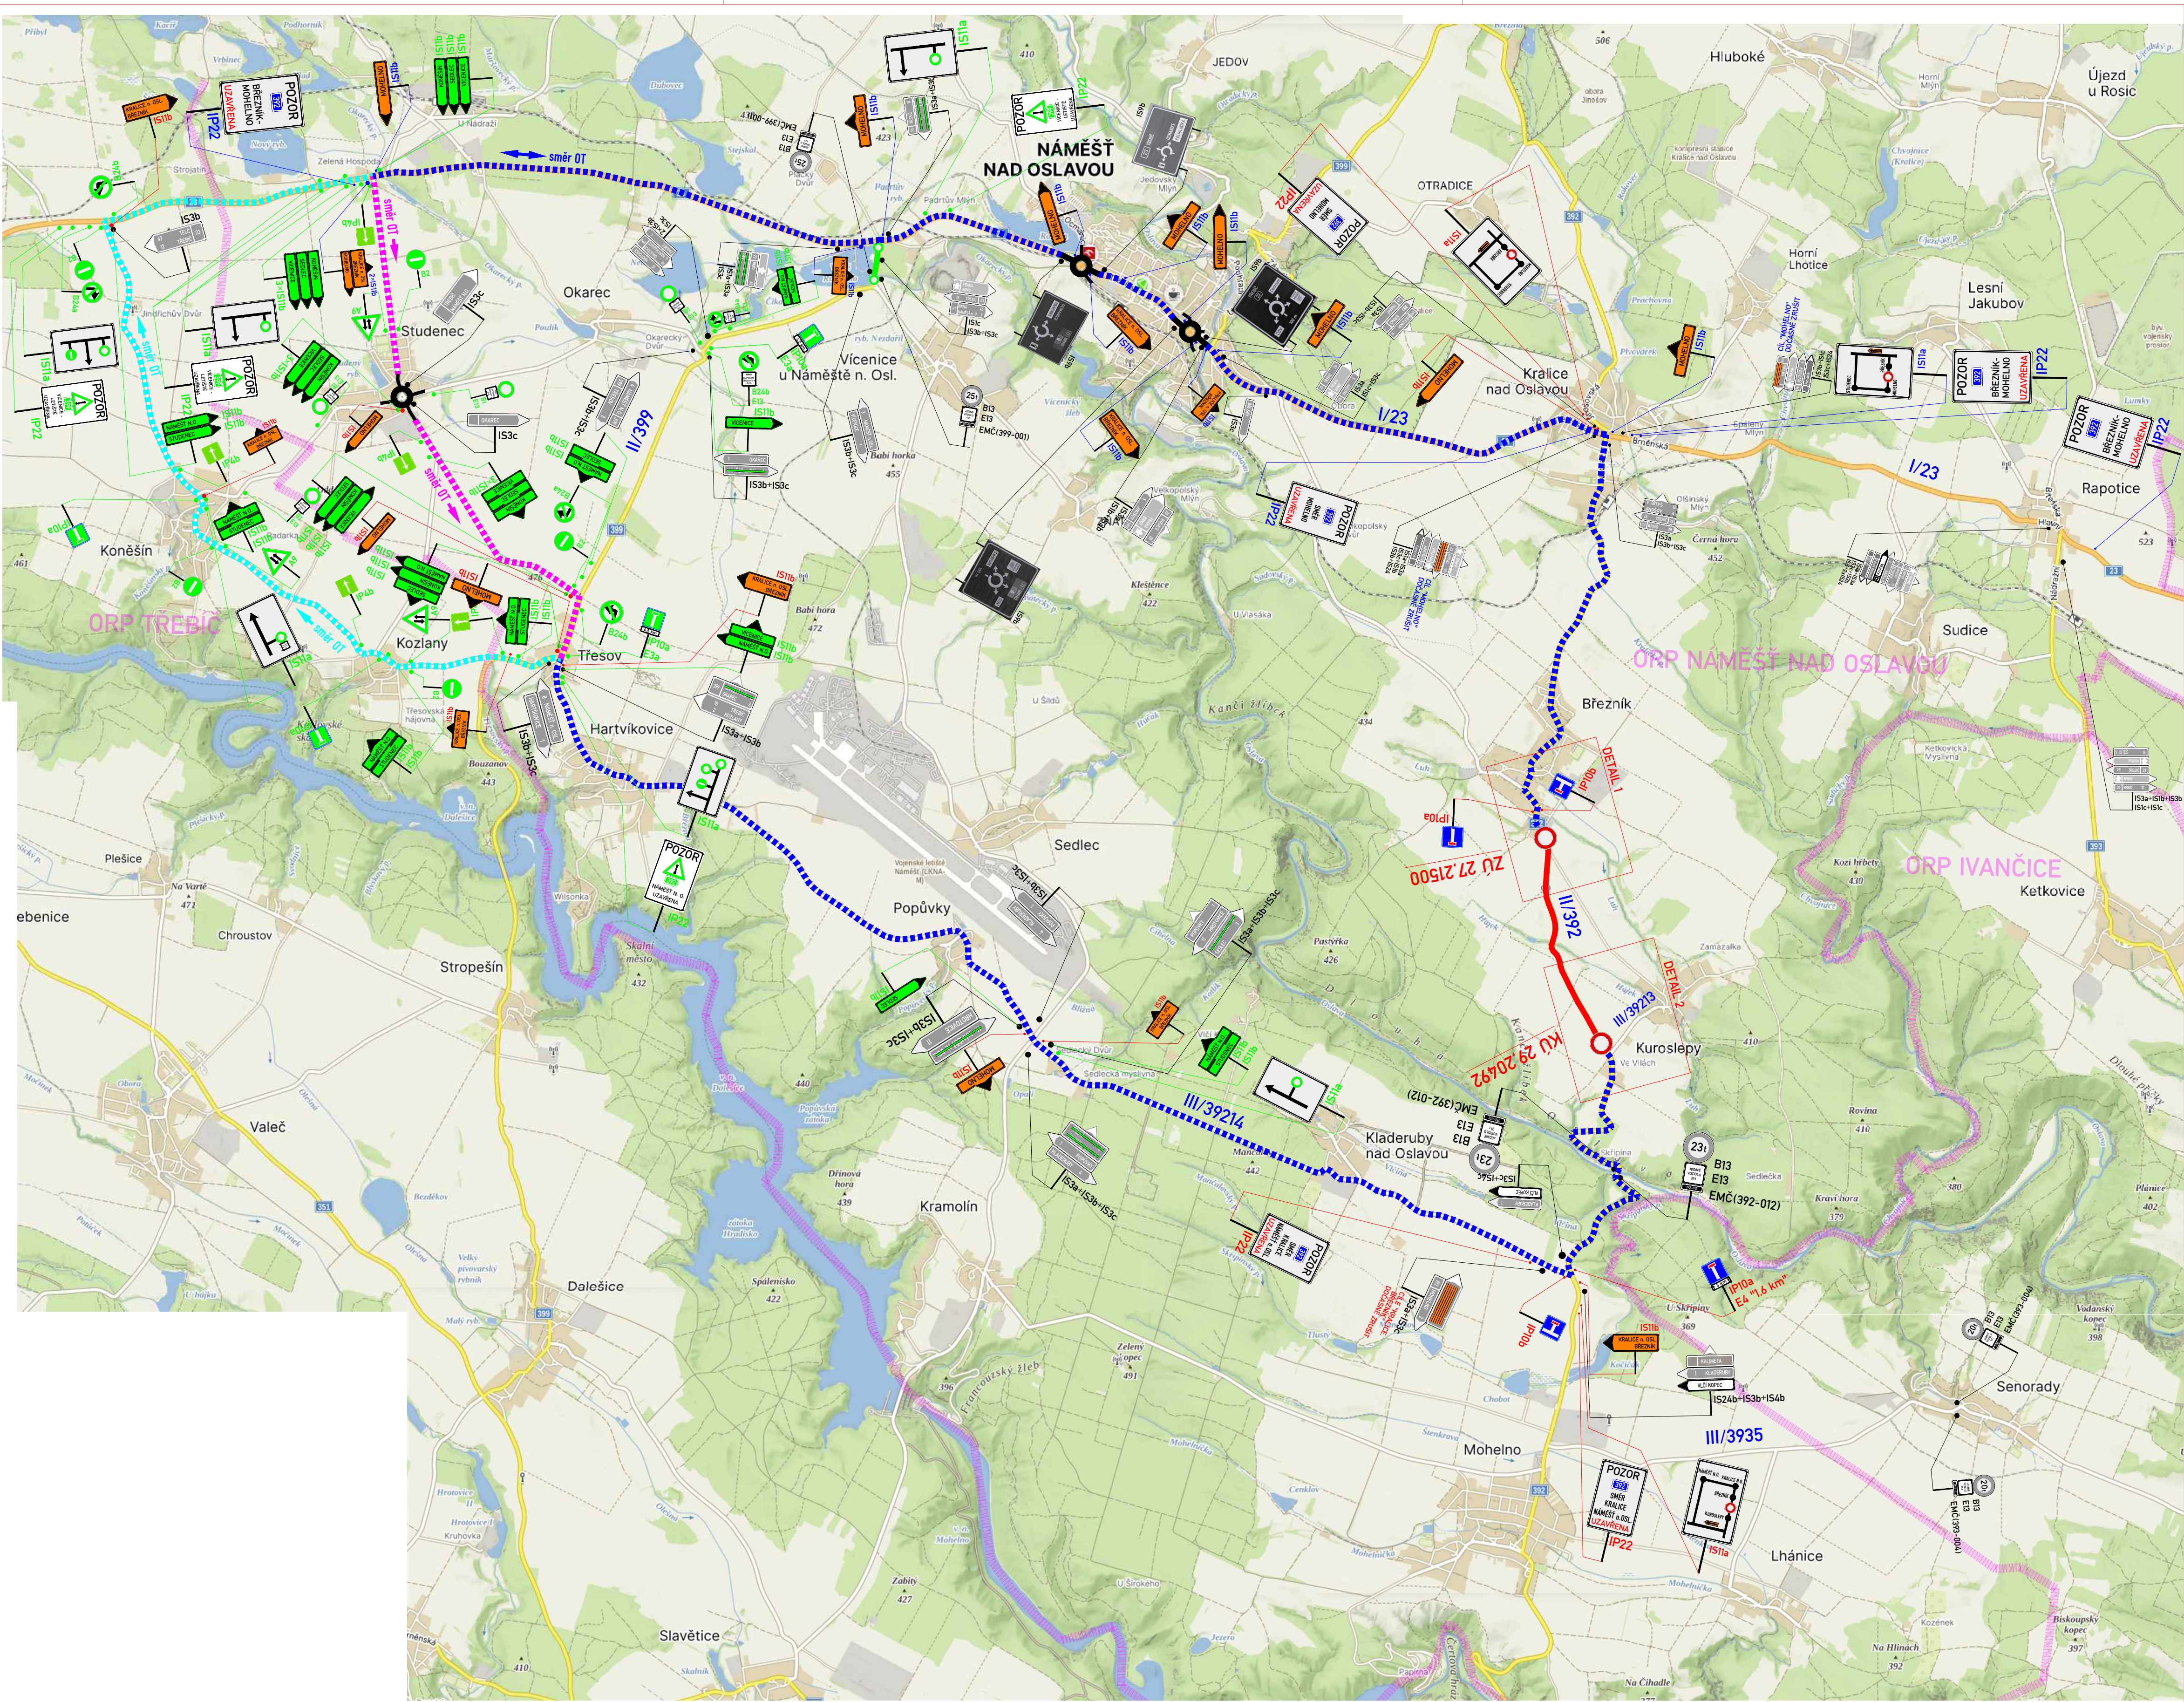

DETAIL 2

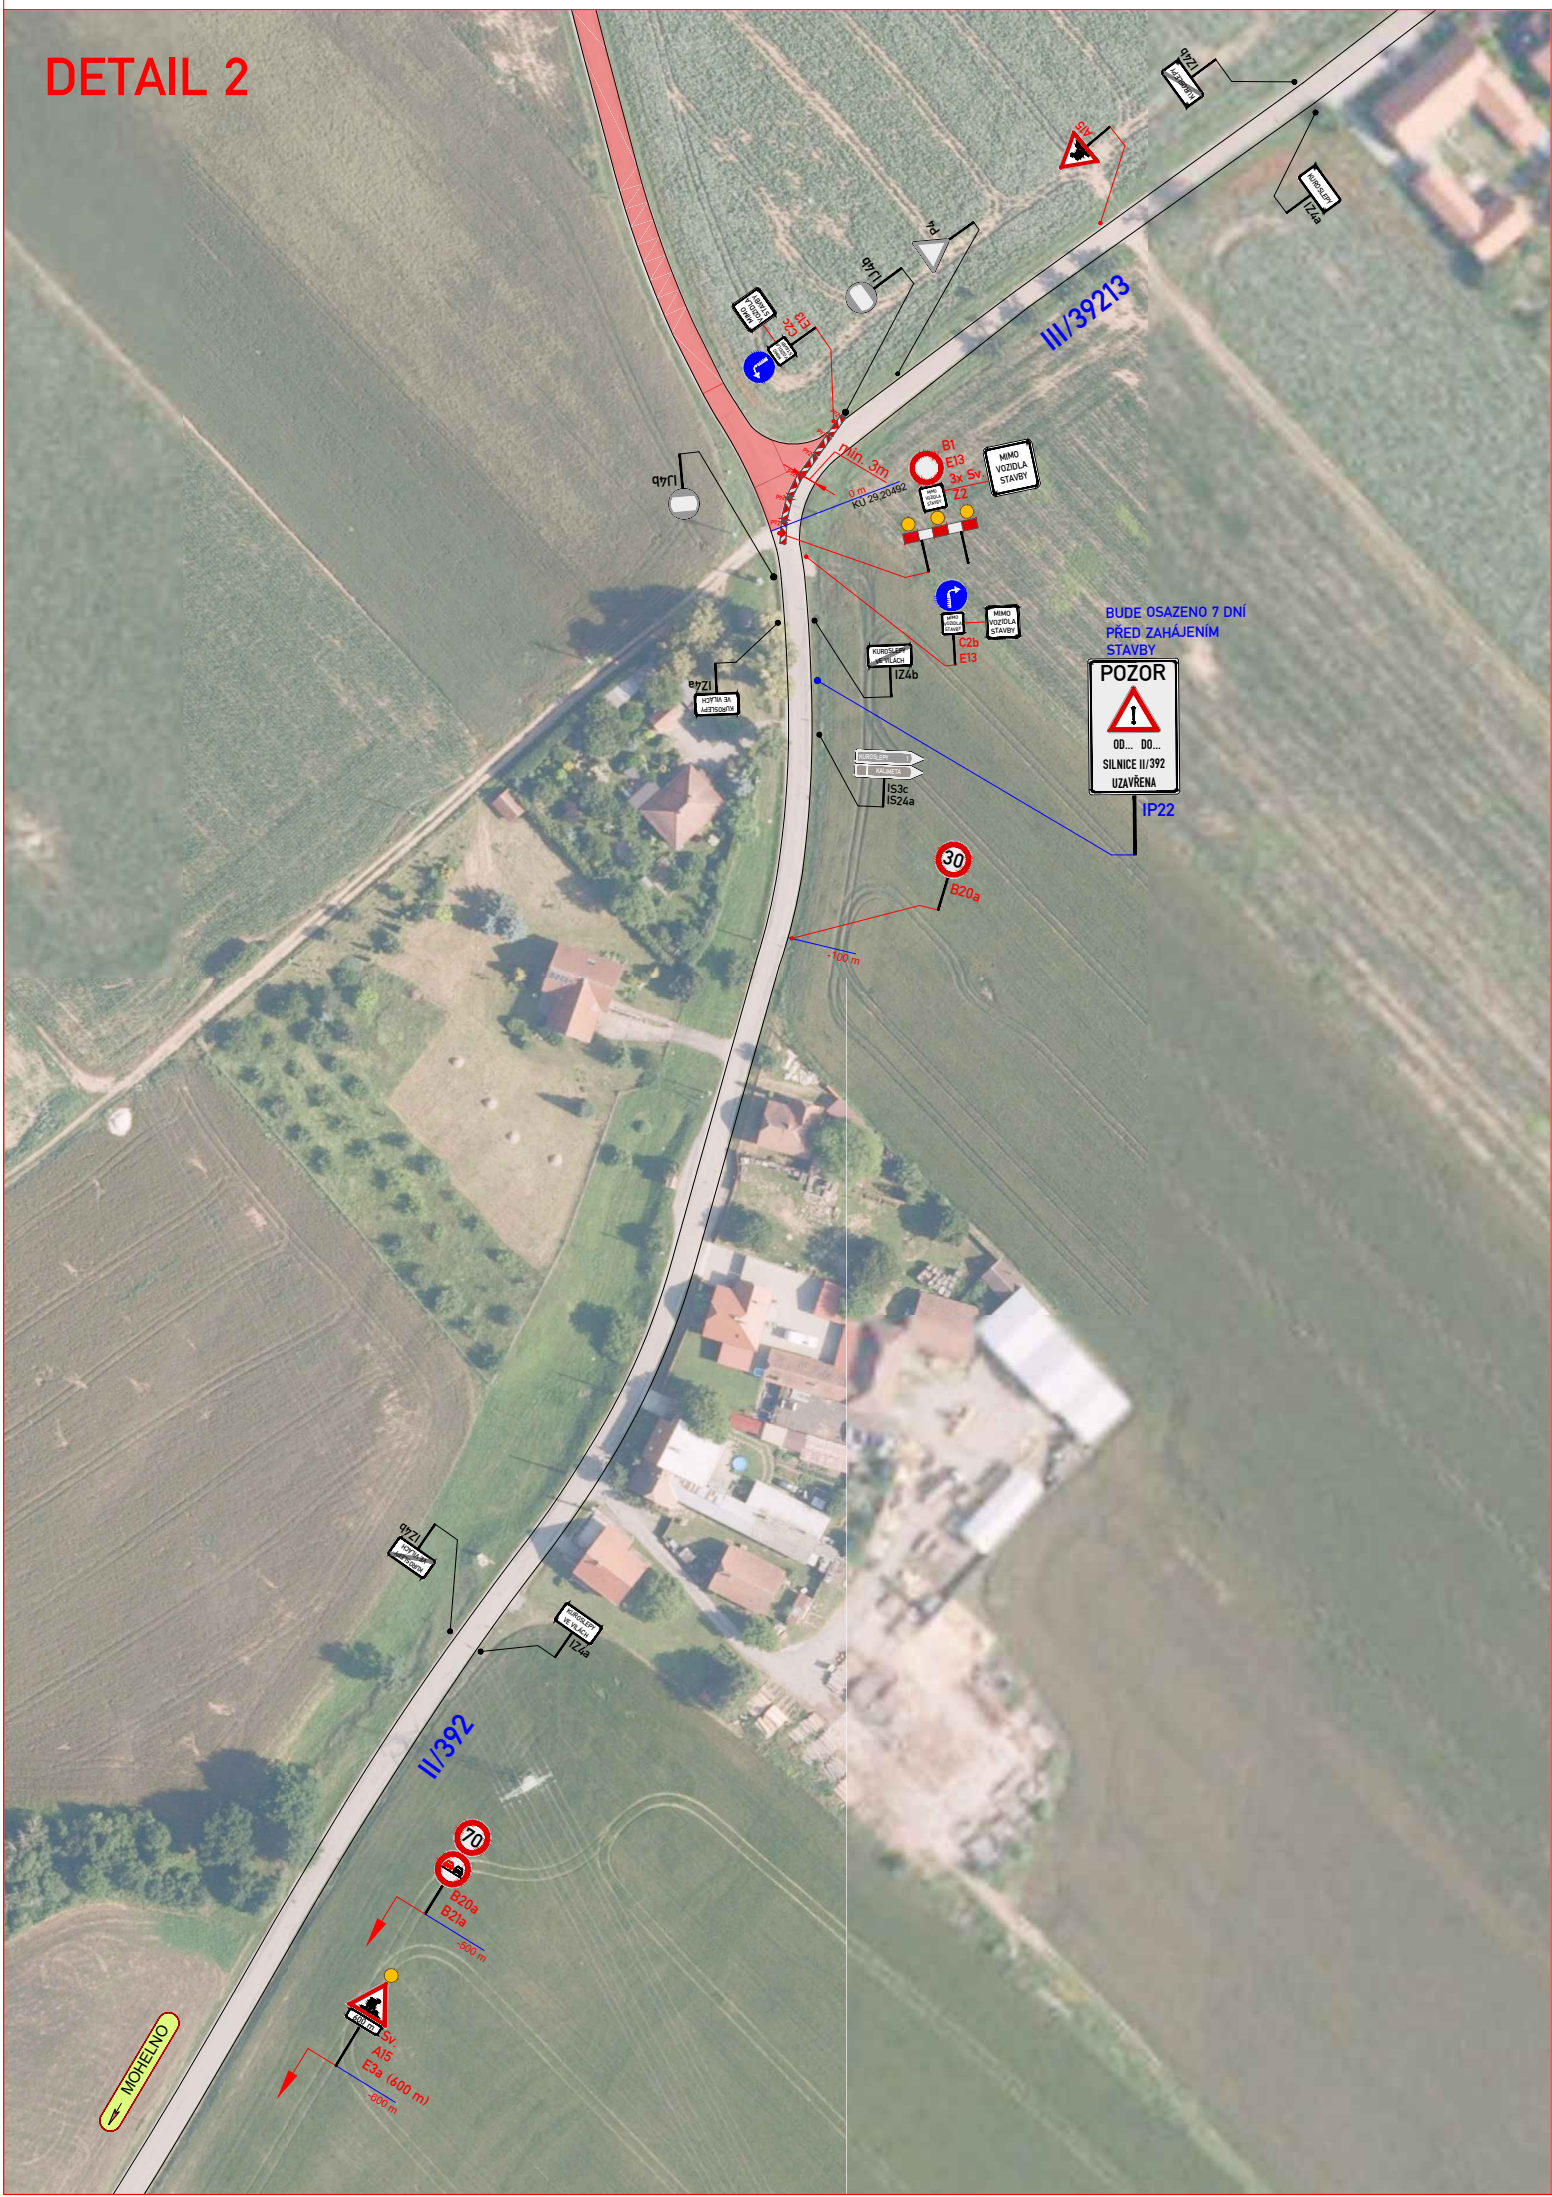

LEGENDA:

MÍSTNÍ ÚPRAVA SVISLÉHO DOPRAVNÍHO ZNAČENÍ
MÍSTNÍ ÚPRAVA SVISLÉHO DOPRAVNÍHO ZNAČENÍ
DOČASNÉ ZRUŠENÍ DLE POPISU

PŘECHODNÁ ÚPRAVA SVISLÉHO DOPRAVNÍHO ZNAČENÍ
(DZ V PŮSOBNOSTI: KRAJSKÝ ÚŘAD KRAJE VYSOČINA)

PŘECHODNÁ ÚPRAVA SVISLÉHO DOPRAVNÍHO ZNAČENÍ
(DZ V PŮSOBNOSTI: ORP Náměšť nad Oslavou / Rosice / Ivančice)

PŘECHODNÁ ÚPRAVA SVISLÉHO DOPRAVNÍHO ZNAČENÍ
(iž stanovené dopravní opatření v rámci stavby: III/39217 křiž. I/23
Sedlec letiště (km 12.200) a I/23 odstavňá plocha křiž. MK a II/399 u
Vicenic (Náměšť n. O.) - I. ETAPA)

UZÁVÍRKA / PRACOVNÍ MÍSTO

OBJÍZDNÁ TRASA

POZNÁMKA:
- Umístění přechodného dopravního značení dle TP č. 66 (Zásady pro označování pracovních míst na pozemních komunikacích)
- Stávající dopravní značení v rozporu s přechodnou úpravou provozu bude zneplatněno škrtnutím nebo zakrytím.

ZNAKOM s.r.o. – OLOMOUCKÁ 1177/178, 627 00 BRNO, TEL: 602 332 710, ZNAKOM@ZNAKOM.CZ			
Návrh/opracování: David SKALICKÝ podpis:		Zodpovědný projektant: David SKALICKÝ podpis:	
Technická kontrola: Ing. Petr OŠMERA podpis:		Reditel: Ing. Petr OŠMERA mob: 725 015 243 podpis:	
Kraj: VYSOČINA		Čís. zakázky: 26210121	
Okres: TŘEBÍČ		Čís. revize: 00	
Objednatel: KRAJSKÁ SPRÁVA A ÚDRŽBA SILNIC VYSOČINY, p.o.		Datum: 09/2025	
Akce: II/392 BŘEZNÍK - KUROSLEPY		Formát: 594x840	
Objekt: DOPRAVNÍ OPATŘENÍ BĚHEM VÝSTAVBY		Měřítko: 1:1500	
Příloha: SITUACE - SOUBĚH SE STAVBOU "III/39217 křiž. I/23 Sedlec letiště (km 12.200) a I/23 odstavňá plocha křiž. MK a II/399 u Viceníc (Náměšť n. O.)" - I. ETAPA		RDS	
		Čís. přílohy: 1.	