

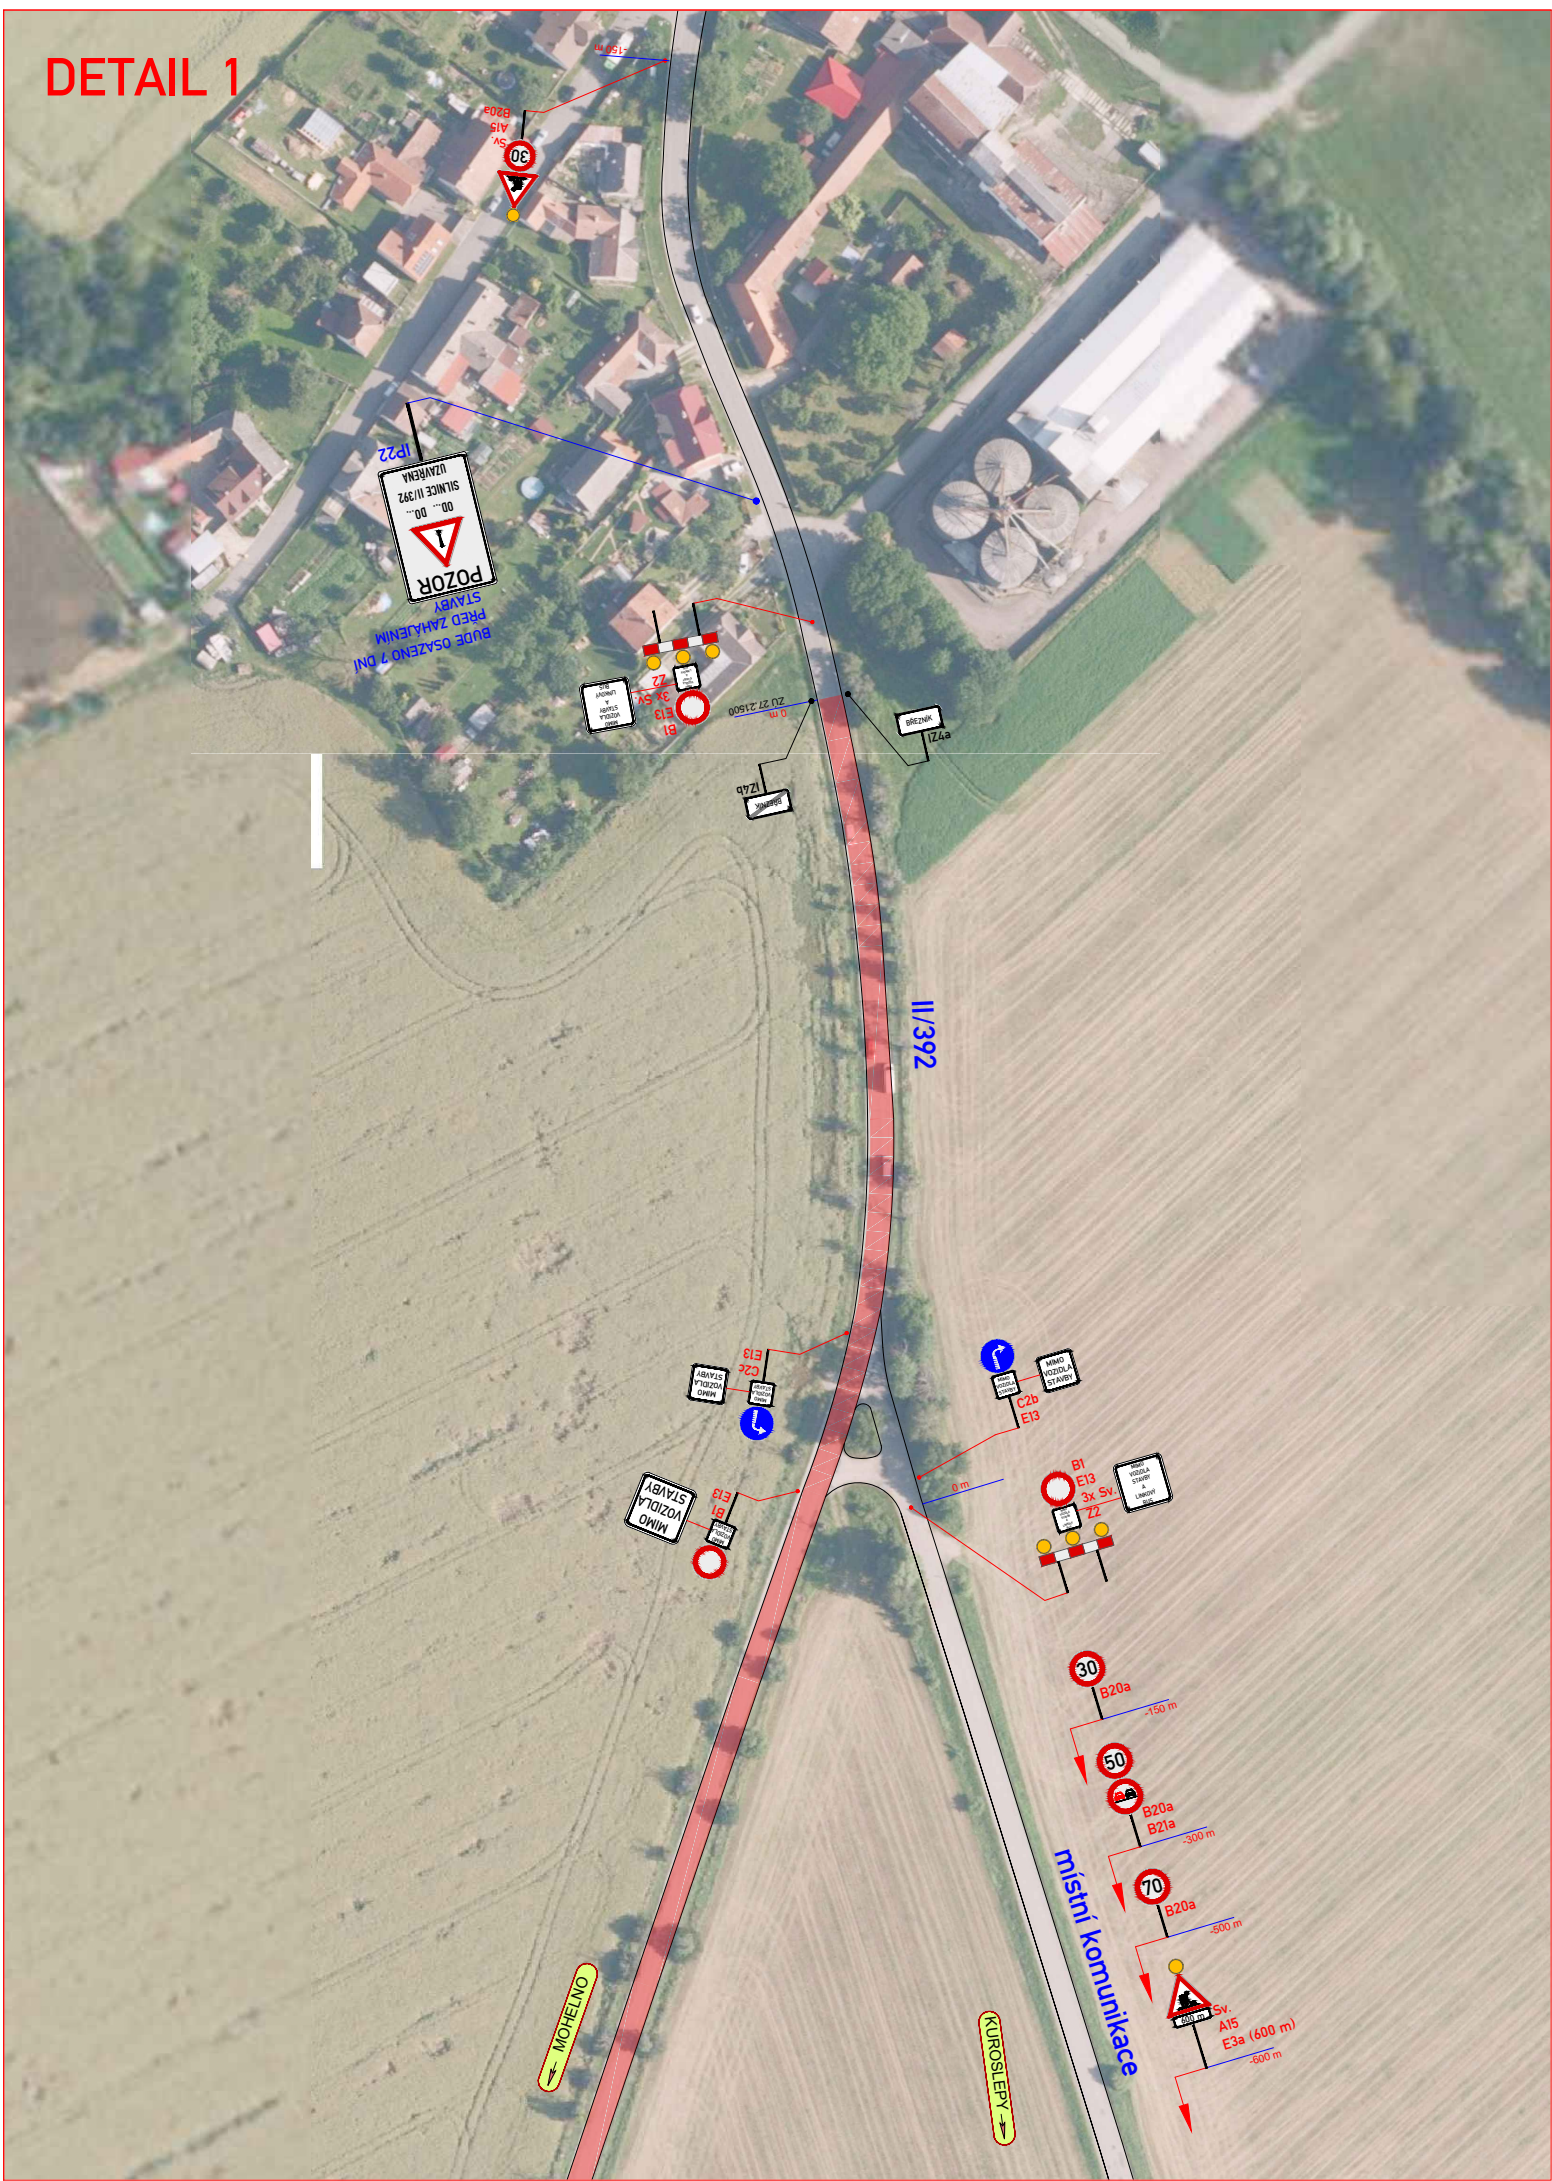


DETAIL 1

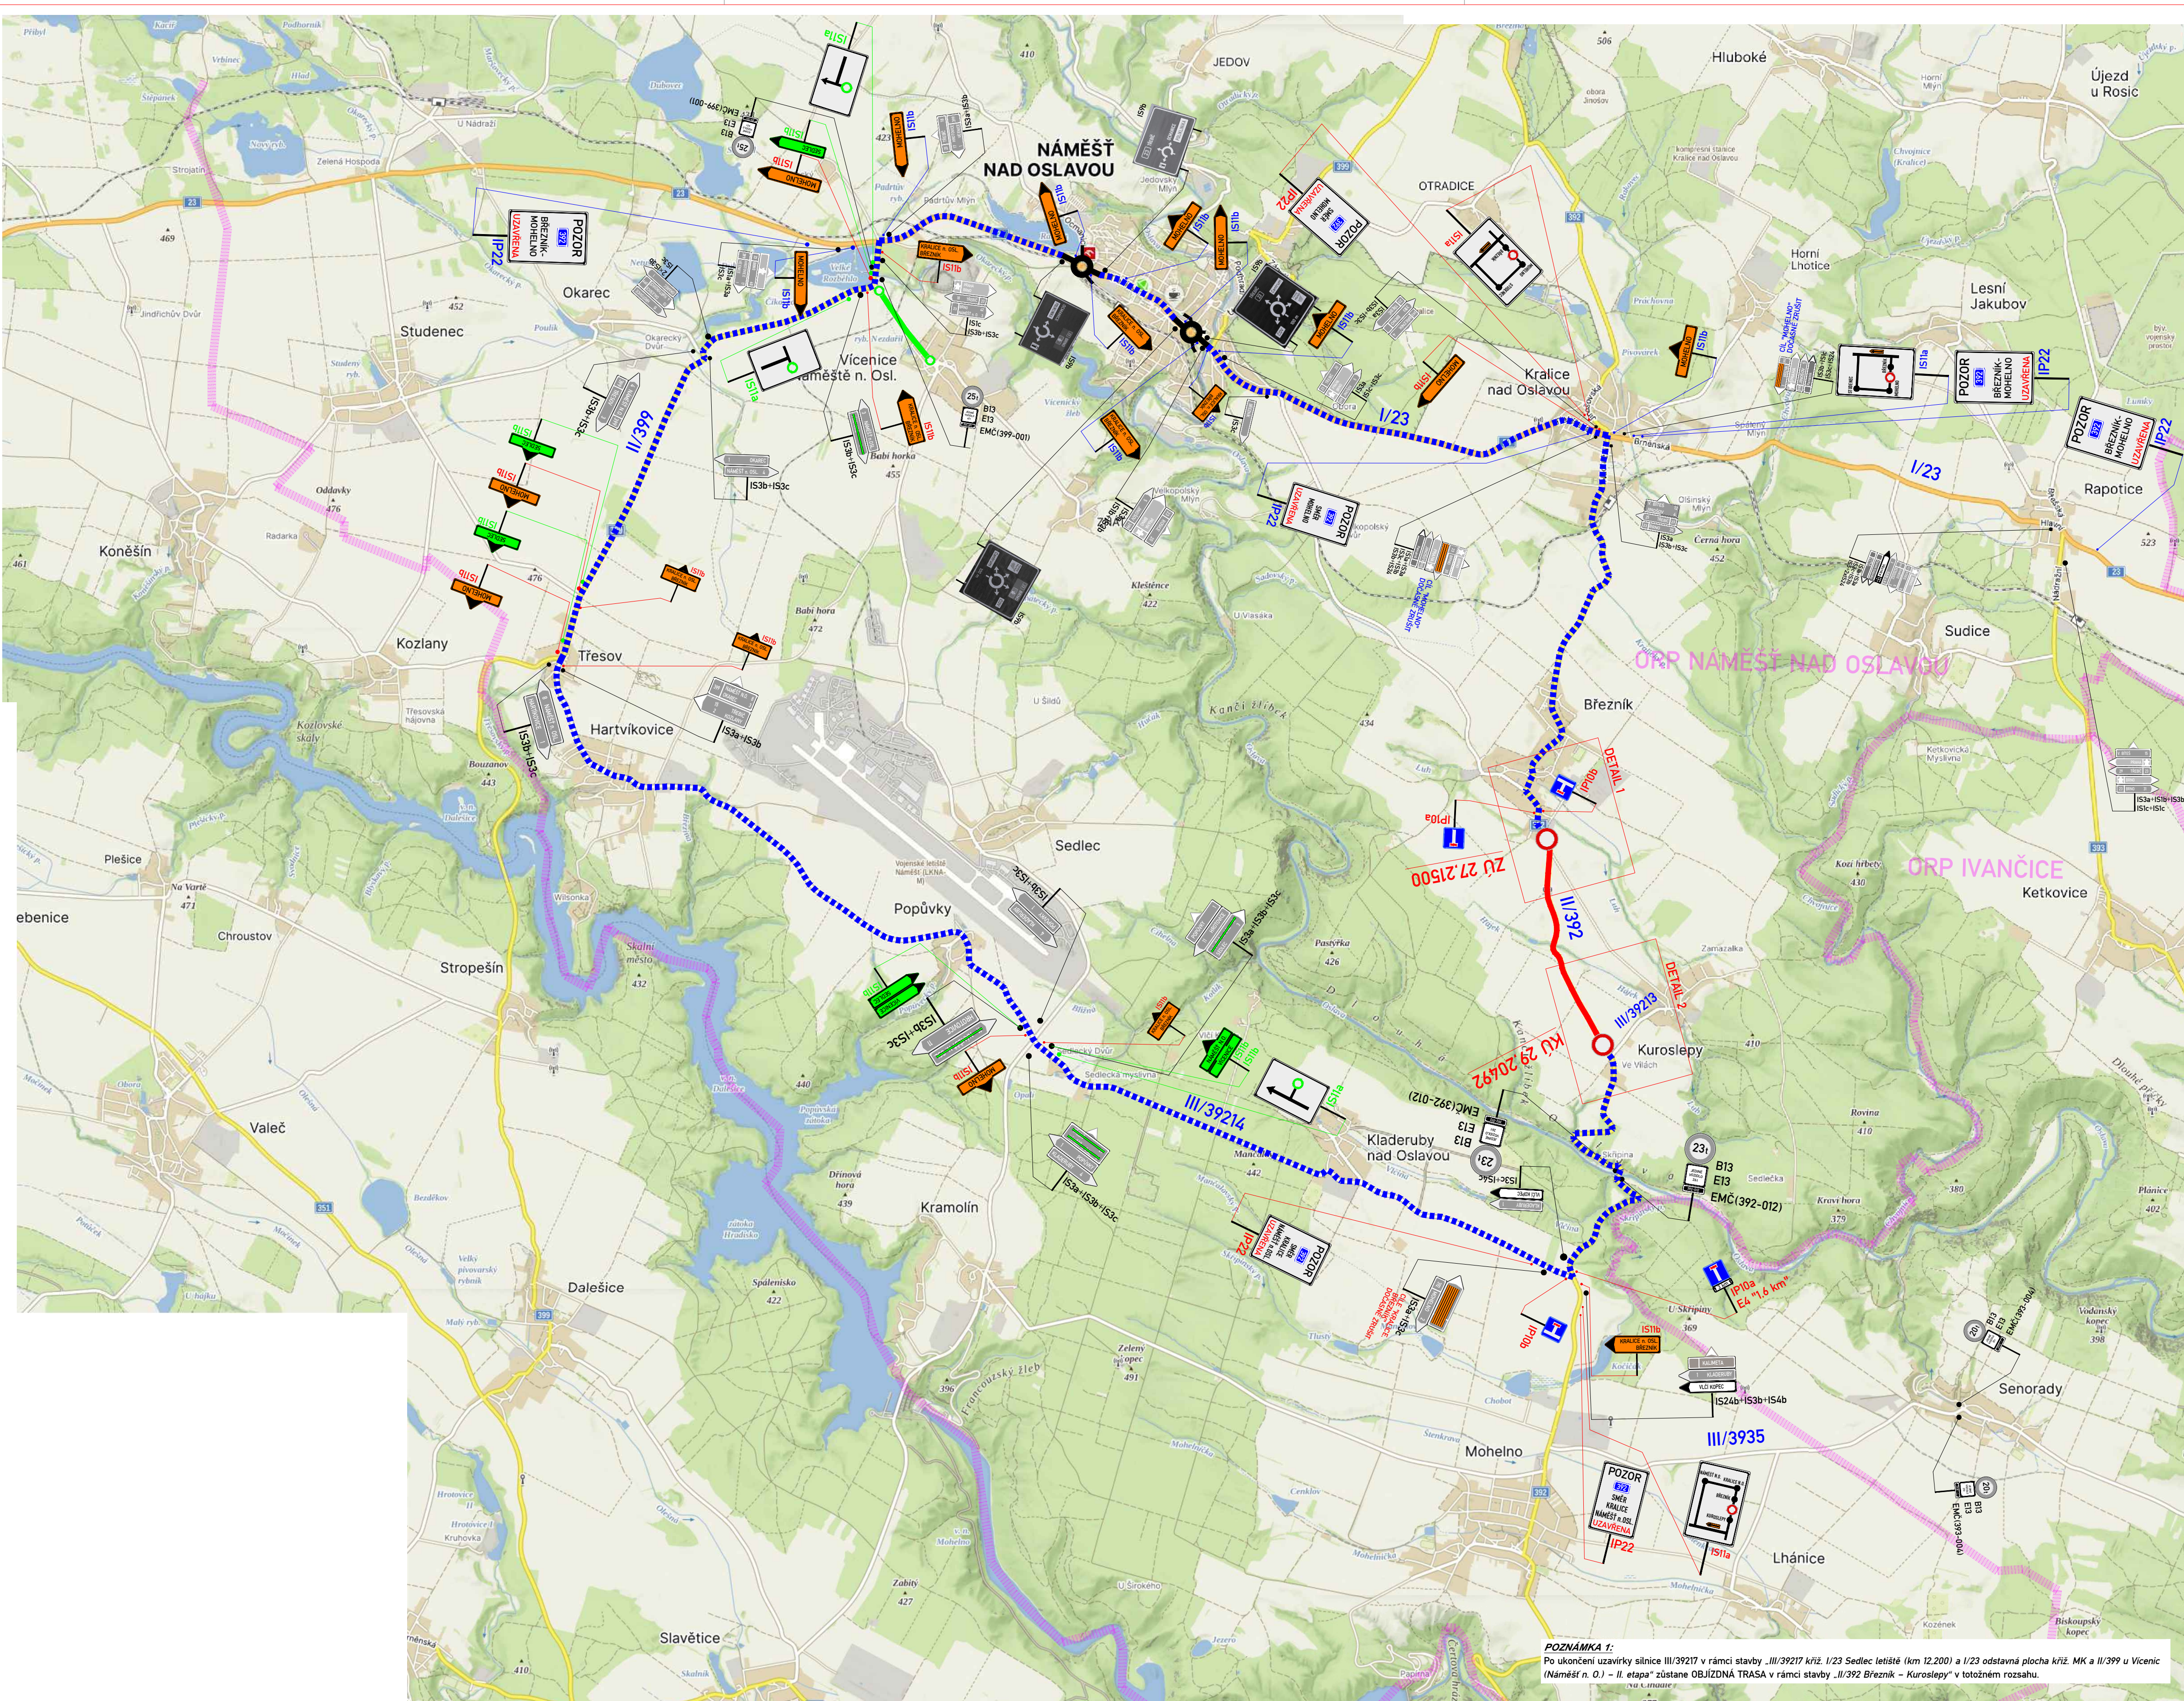

DETAIL 2

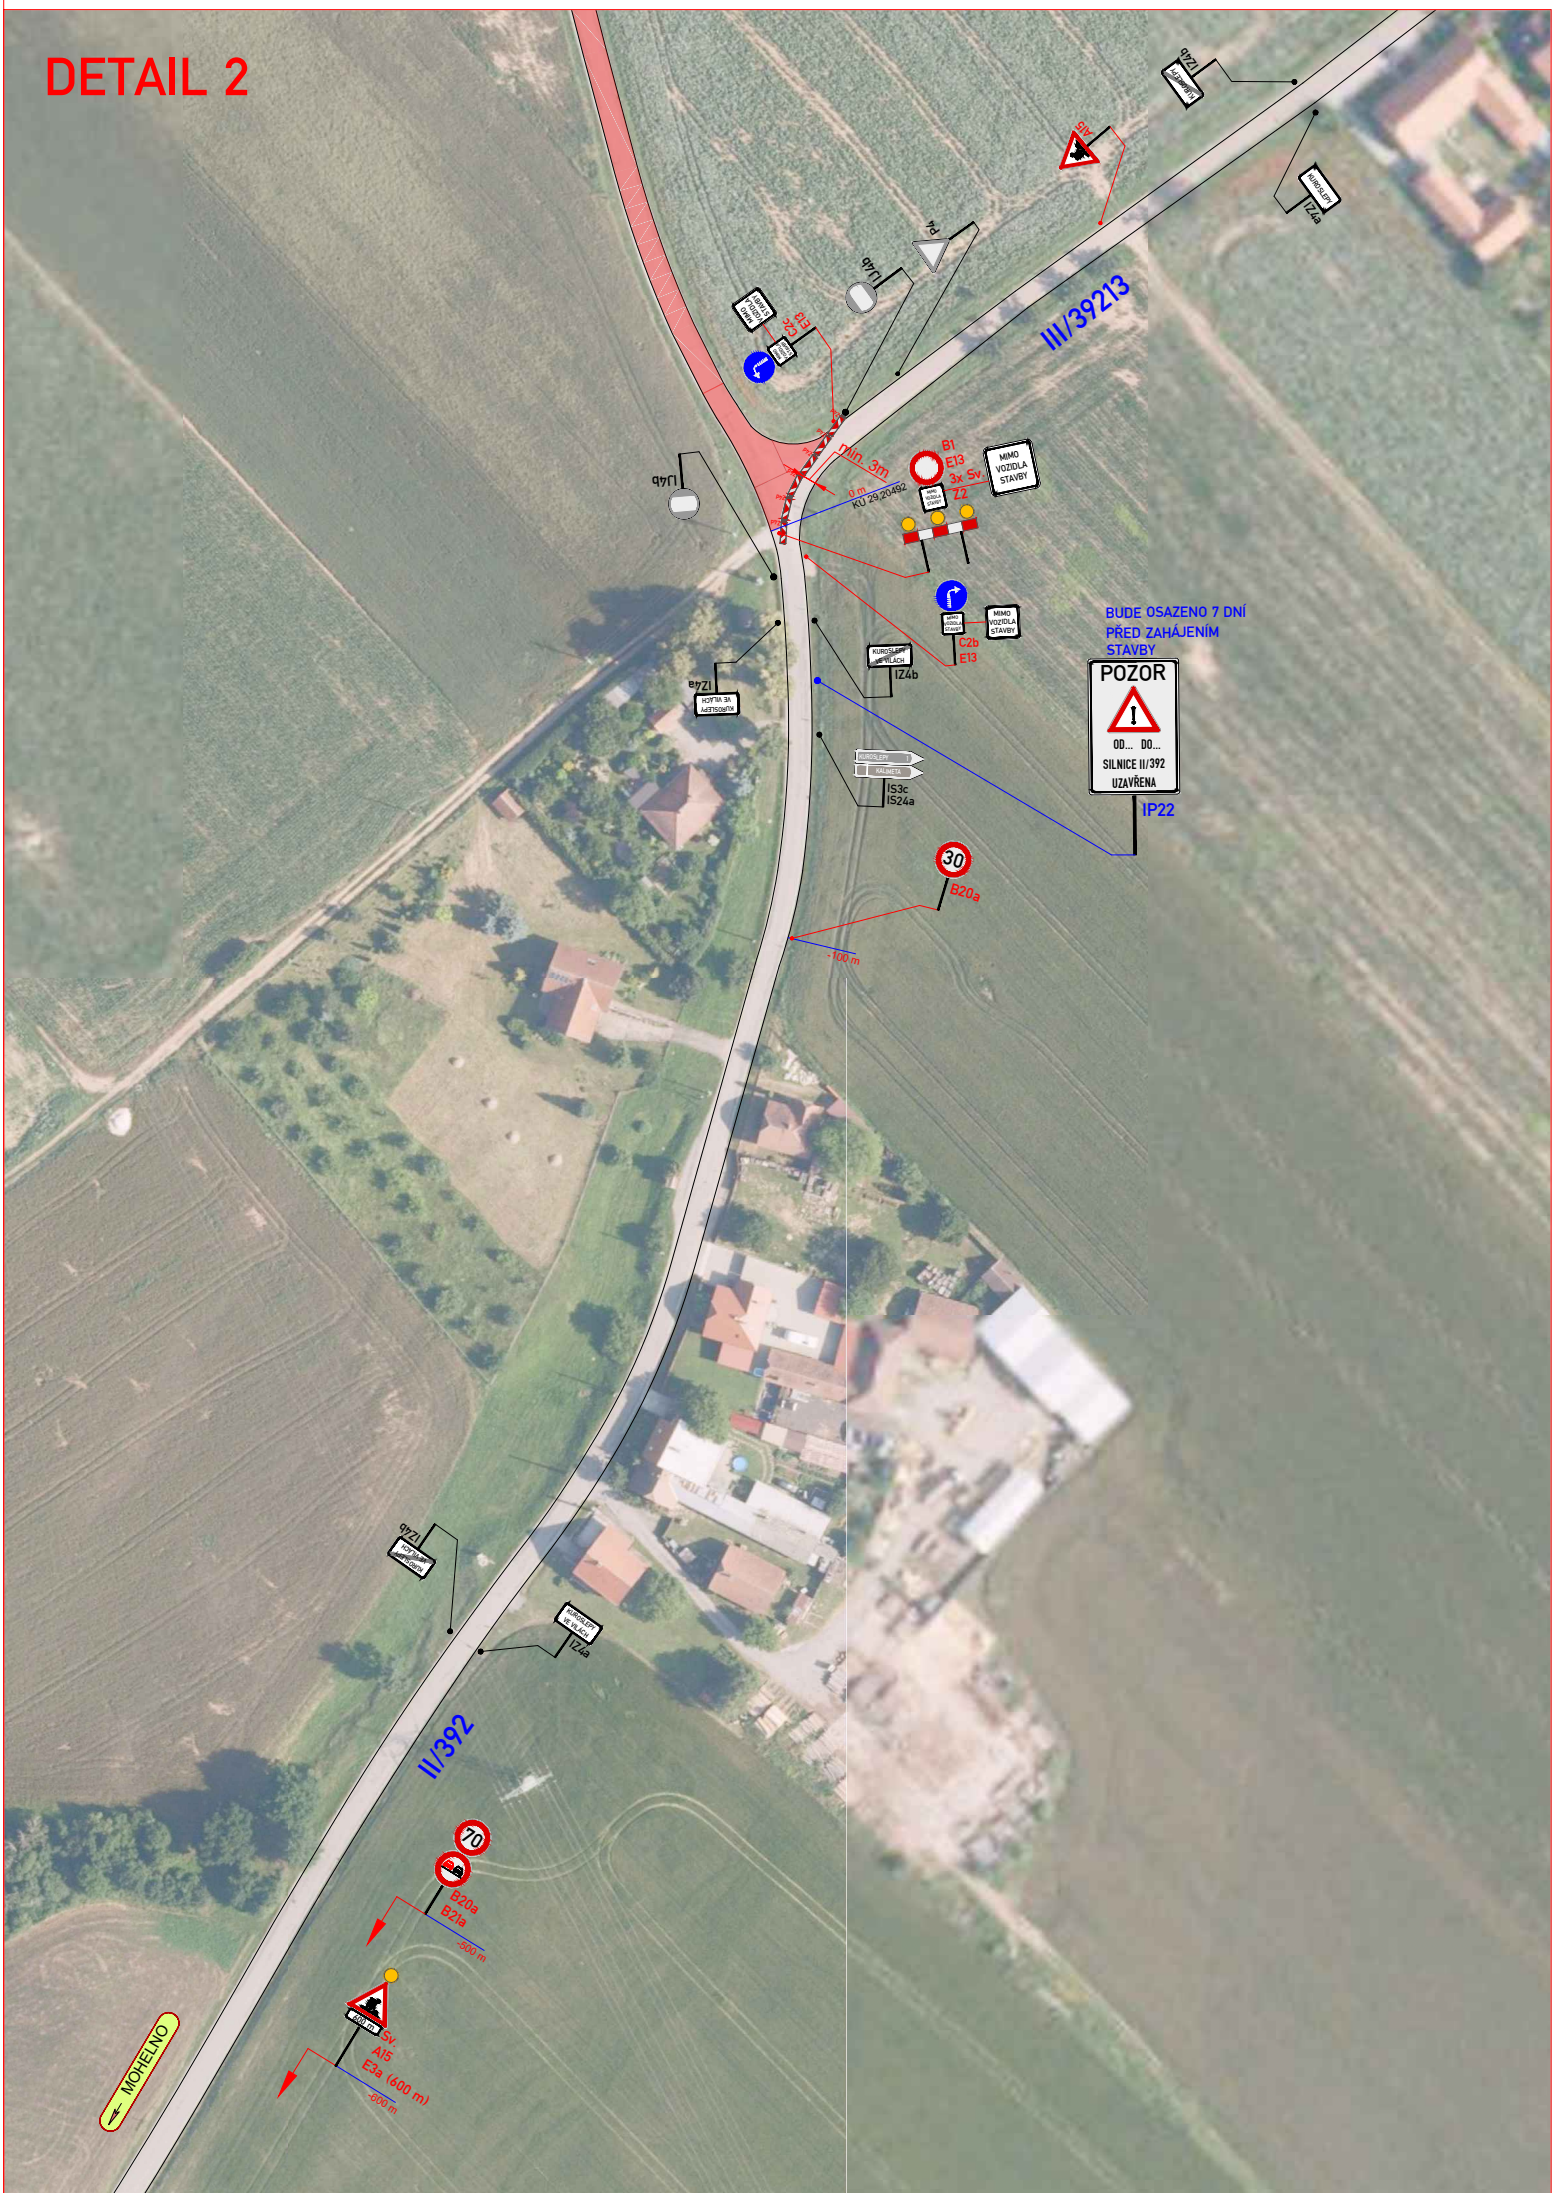

LEGENDA:

MÍSTNÍ ÚPRAVA SVISLÉHO DOPRAVNÍHO ZNAČENÍ

MÍSTNÍ ÚPRAVA SVISLÉHO DOPRAVNÍHO ZNAČENÍ DOČASNĚ ZRUŠENO DLE POPISU

PŘECHODNÁ ÚPRAVA SVISLÉHO DOPRAVNÍHO ZNAČENÍ (DZ V PŮSOBNOSTI: KRAJSKÝ ÚŘAD KRAJE VYSOČINA)

PŘECHODNÁ ÚPRAVA SVISLÉHO DOPRAVNÍHO ZNAČENÍ (DZ V PŮSOBNOSTI: ORP Náměšť nad Oslavou / Rosice / Ivančice)

PŘECHODNÁ ÚPRAVA SVISLÉHO DOPRAVNÍHO ZNAČENÍ (již stanovené dopravní opatření v rámci stavby: III/39217 křiž. I/23 Sedlec letiště (km 12,200) a I/23 odstavňá plocha křiž. MK a II/399 u Viceníc (Náměšť n. O.) - I. ETAPA)

UZÁVÍRKA / PRACOVNÍ MÍSTO

OBJÍZDNÁ TRASA

POZNÁMKA:
- Ustanovení přechodného dopravního značení dle TP č. 66 (Zásady pro označování pracovních míst na pozemních komunikacích)
- Stávající dopravní značení v rozporu s přechodnou úpravou provozu bude zneplatněno škrtnutím nebo zakrytím.

POZNÁMKA 1:
Po ukončení uzavírky silnice III/39217 v rámci stavby III/39217 křiž. I/23 Sedlec letiště (km 12,200) a I/23 odstavňá plocha křiž. MK a II/399 u Viceníc (Náměšť n. O.) - II. etapa* zůstane OBJÍZDNÁ TRASA v rámci stavby II/392 Březník - Kuroslapy v totožném rozsahu.

ZNAKOM s.r.o. - OLOMOUCKÁ 1177/178, 627 00 BRNO, TEL: 602 332 710, ZNAKOM@ZNAKOM.CZ		Zhotovitel:	
Návrh/projektant:	David SKALICKÝ	Zodpovědný projektant:	David SKALICKÝ
podpis:		podpis:	
Reditel:	Ing. Petr OŠMERA	podpis:	
Technická kontrola:	Ing. Petr OŠMERA	podpis:	
Hlavní inženýr projektu:	Ing. Petr OŠMERA	podpis:	

Kraj:	VYSOČINA	Čís. zakázky:	26210121
Okres:	TŘEBÍČ	Čís. revize:	00
Objednatel:	KRAJSKÁ SPRÁVA A ÚDRŽBA SILNIC VYSOČINY, p.o.	Datum:	09/2025
Akte:		Formát:	594x840
Objekt:	II/392 BŘEZNÍK - KUROSLEPY	Formát:	1:1500
Příloha:	SITUACE - SOUBĚH SE STAVBOU "III/39217 křiž. I/23 Sedlec letiště (km 12,200) a I/23 odstavňá plocha křiž. MK a II/399 u Viceníc (Náměšť n. O.)" - II. ETAPA	Stupeň:	RDS
		Čís. přílohy:	2.